



LEGENDA	
	Cassa pallet per batterie 1,0 x 1,2 x (h)0,75 m
	Cesta metalliche per RAEE 0,8 x 1,2 x (h)1,8 m
	Cisternetta Bulk IBC 1,0 x 1,2 x (h)1,2 m
	Cassa HDPE per Metalli misti 1,0 x 1,2 x (h)0,76 m
	Cassa HDPE per Piombo 1,0 x 1,2 x (h)0,76 m
	Cassa HDPE per Vetro 1,0 x 1,2 x (h)0,76 m
	Scaffalatura x Moduli FotoVoltaici stoccati su pallet
	Big Bag in porta big-bag
	Area stoccaggio temporaneo campioni da analizzare
	Rifiuto CER Cassone Scarrabile (Pianta 2,5 x 6,2 m)
	Serbatoio inutilizzato


LEGENDA Codici CER (#)	
150203	Assorbenti, materiali filtranti, stracci, etc. (filtri aria)
160112	Pastiglie per freni (senza amianto)
200125	Oli e grassi commestibili (Oli vegetali esausti)
(#): N.B.: l'elenco non include i codici CER dei RAEE e dei rifiuti nei cassoni, la cui descrizione e' gia' indicata in planimetria	



Comune	Comune di Altopascio (LU)	Elaborato	Planimetria Gestione Rifiuti	Sigla Elab.	ET 3.4
Fase Progettuale	Comunicazione Messa in Esercizio (Titolo III-bis, Parte II, D.L.vo 152/06)				
Ubicazione Impianto	Via del Palazzaccio, 84-87	Tipo	Stato Realizzato	Date	26.08.22
Società Richiedente	IT RISORSE Srl Via Filichito, 37 80040 - VOLLA (NA)	Progettazione	Studio Chimico Associato KEMIS dott. Dimiccoli dott.ssa Saviano	Scale	1:300
				Format	A3
				Rev. n°	5



LEGENDA	
	AMDNC Acque Meteoriche dei Tetti e Meteoriche Dilav. Non Contaminate
	Pluviali
	Pozzetto confluenza e ispezione
	Pozzetto confluenza e ispezione
	Acque Reflue assimil. a Domestiche (Servizi igienici e docce)
	Pozzetto di Confluenza e Ispezione
	Pozzetto caditoia
	AMPP e AMSP Acque Meteoriche di Prima Pioviggia e di Seconda Pioviggia
	Griglia Stradale Continua
	Vasca di Accumulo AMPP (10 m ³)
	Vasca di Accumulo AMSP (15 m ³)
	Pozzetto Scolmatore
	Vasca di Disoleazione a coalescenza
	Pozzetto Fiscale di Campionamento
	S1 Scarico "S1" AMPP in Fogna Bianca
	Pneumatici 160103
	Cassone Scarrabile (Pianta 2,5 x 6,2 m)
	Aree a verde
	Pozzetto Cieco raccolta sversamenti

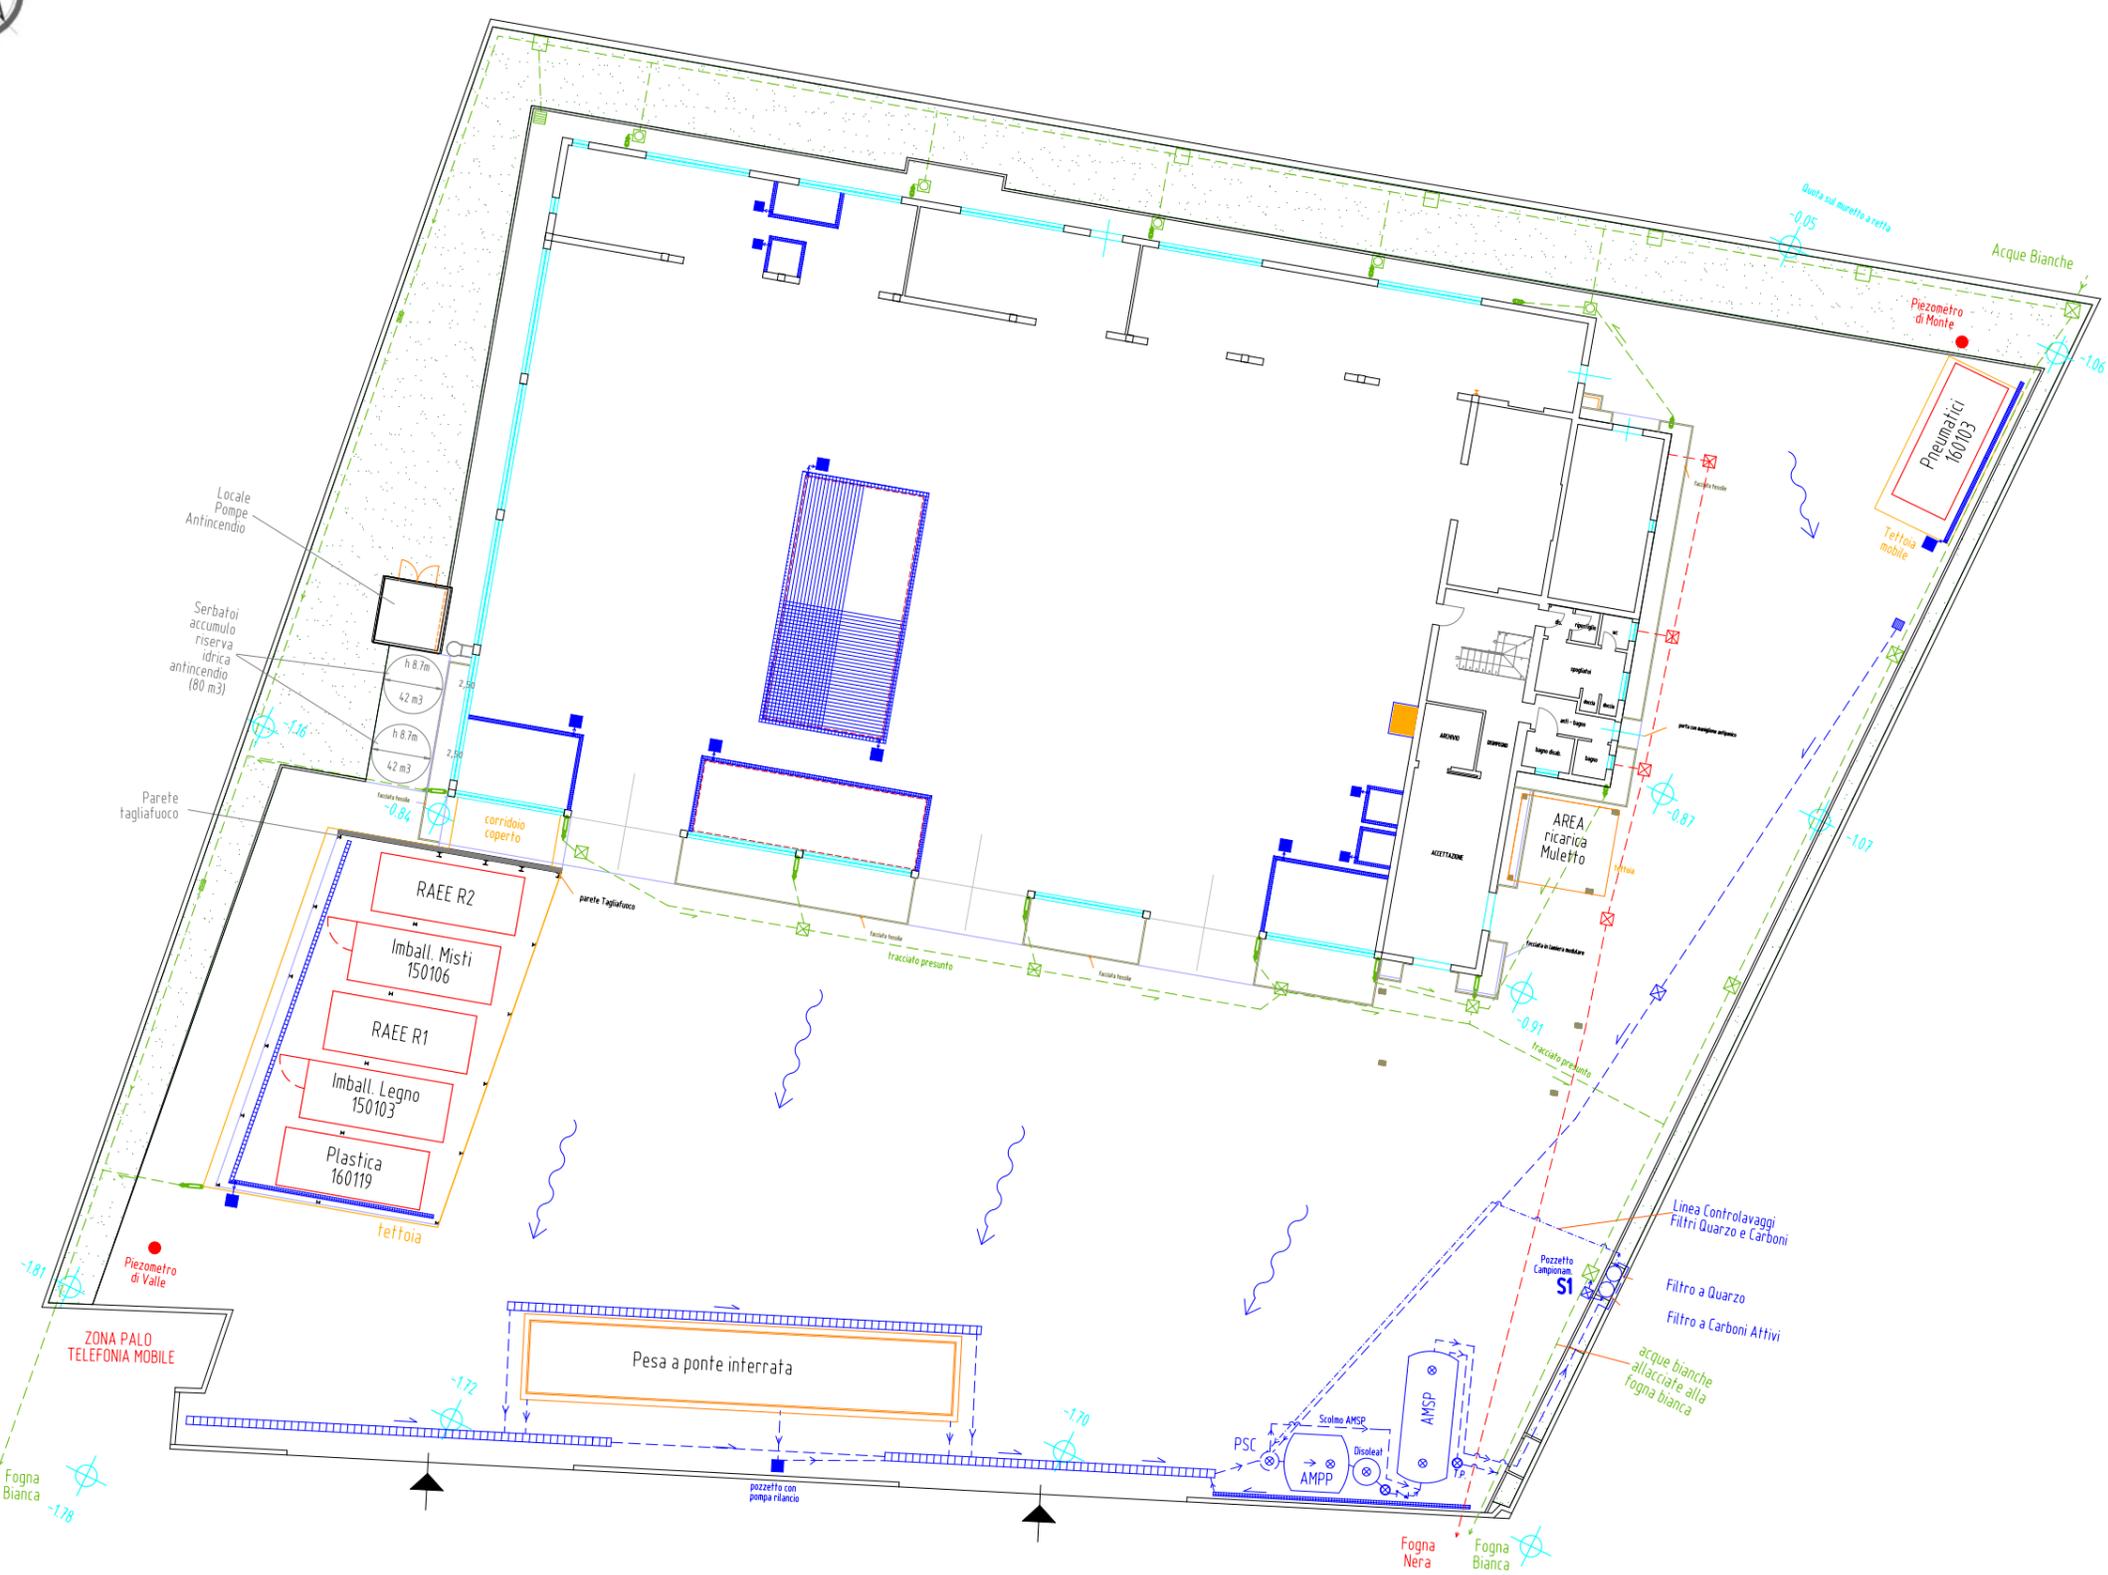


Via del Palazzaccio

Comune	Comune di Altopascio (LU)	Elaborato	Planimetria Scarichi Idrici	Sigla Elab.	ET 3.2
Fase Progettuale	Comunicazione Messa in Esercizio (Titolo III-bis, Parte II, D.L.vo 152/06)				
Ubicazione Impianto	Via del Palazzaccio, 84-87	Stato Realizzato	Date	12.01.2023	Scale
Società Richiedente	IT RISORSE Srl Via Filichito, 37 80040 - VOLLA (NA)	Progettazione	Studio Chimico Associato KEMIS dott. Dimiccoli dott.ssa Saviano	Format	A3
				Rev. n°	4



LEGENDA	
	Punti di Prelievo di SUOLO
	P1 PIEZOMETRO di Monte
	P2 PIEZOMETRO di Valle

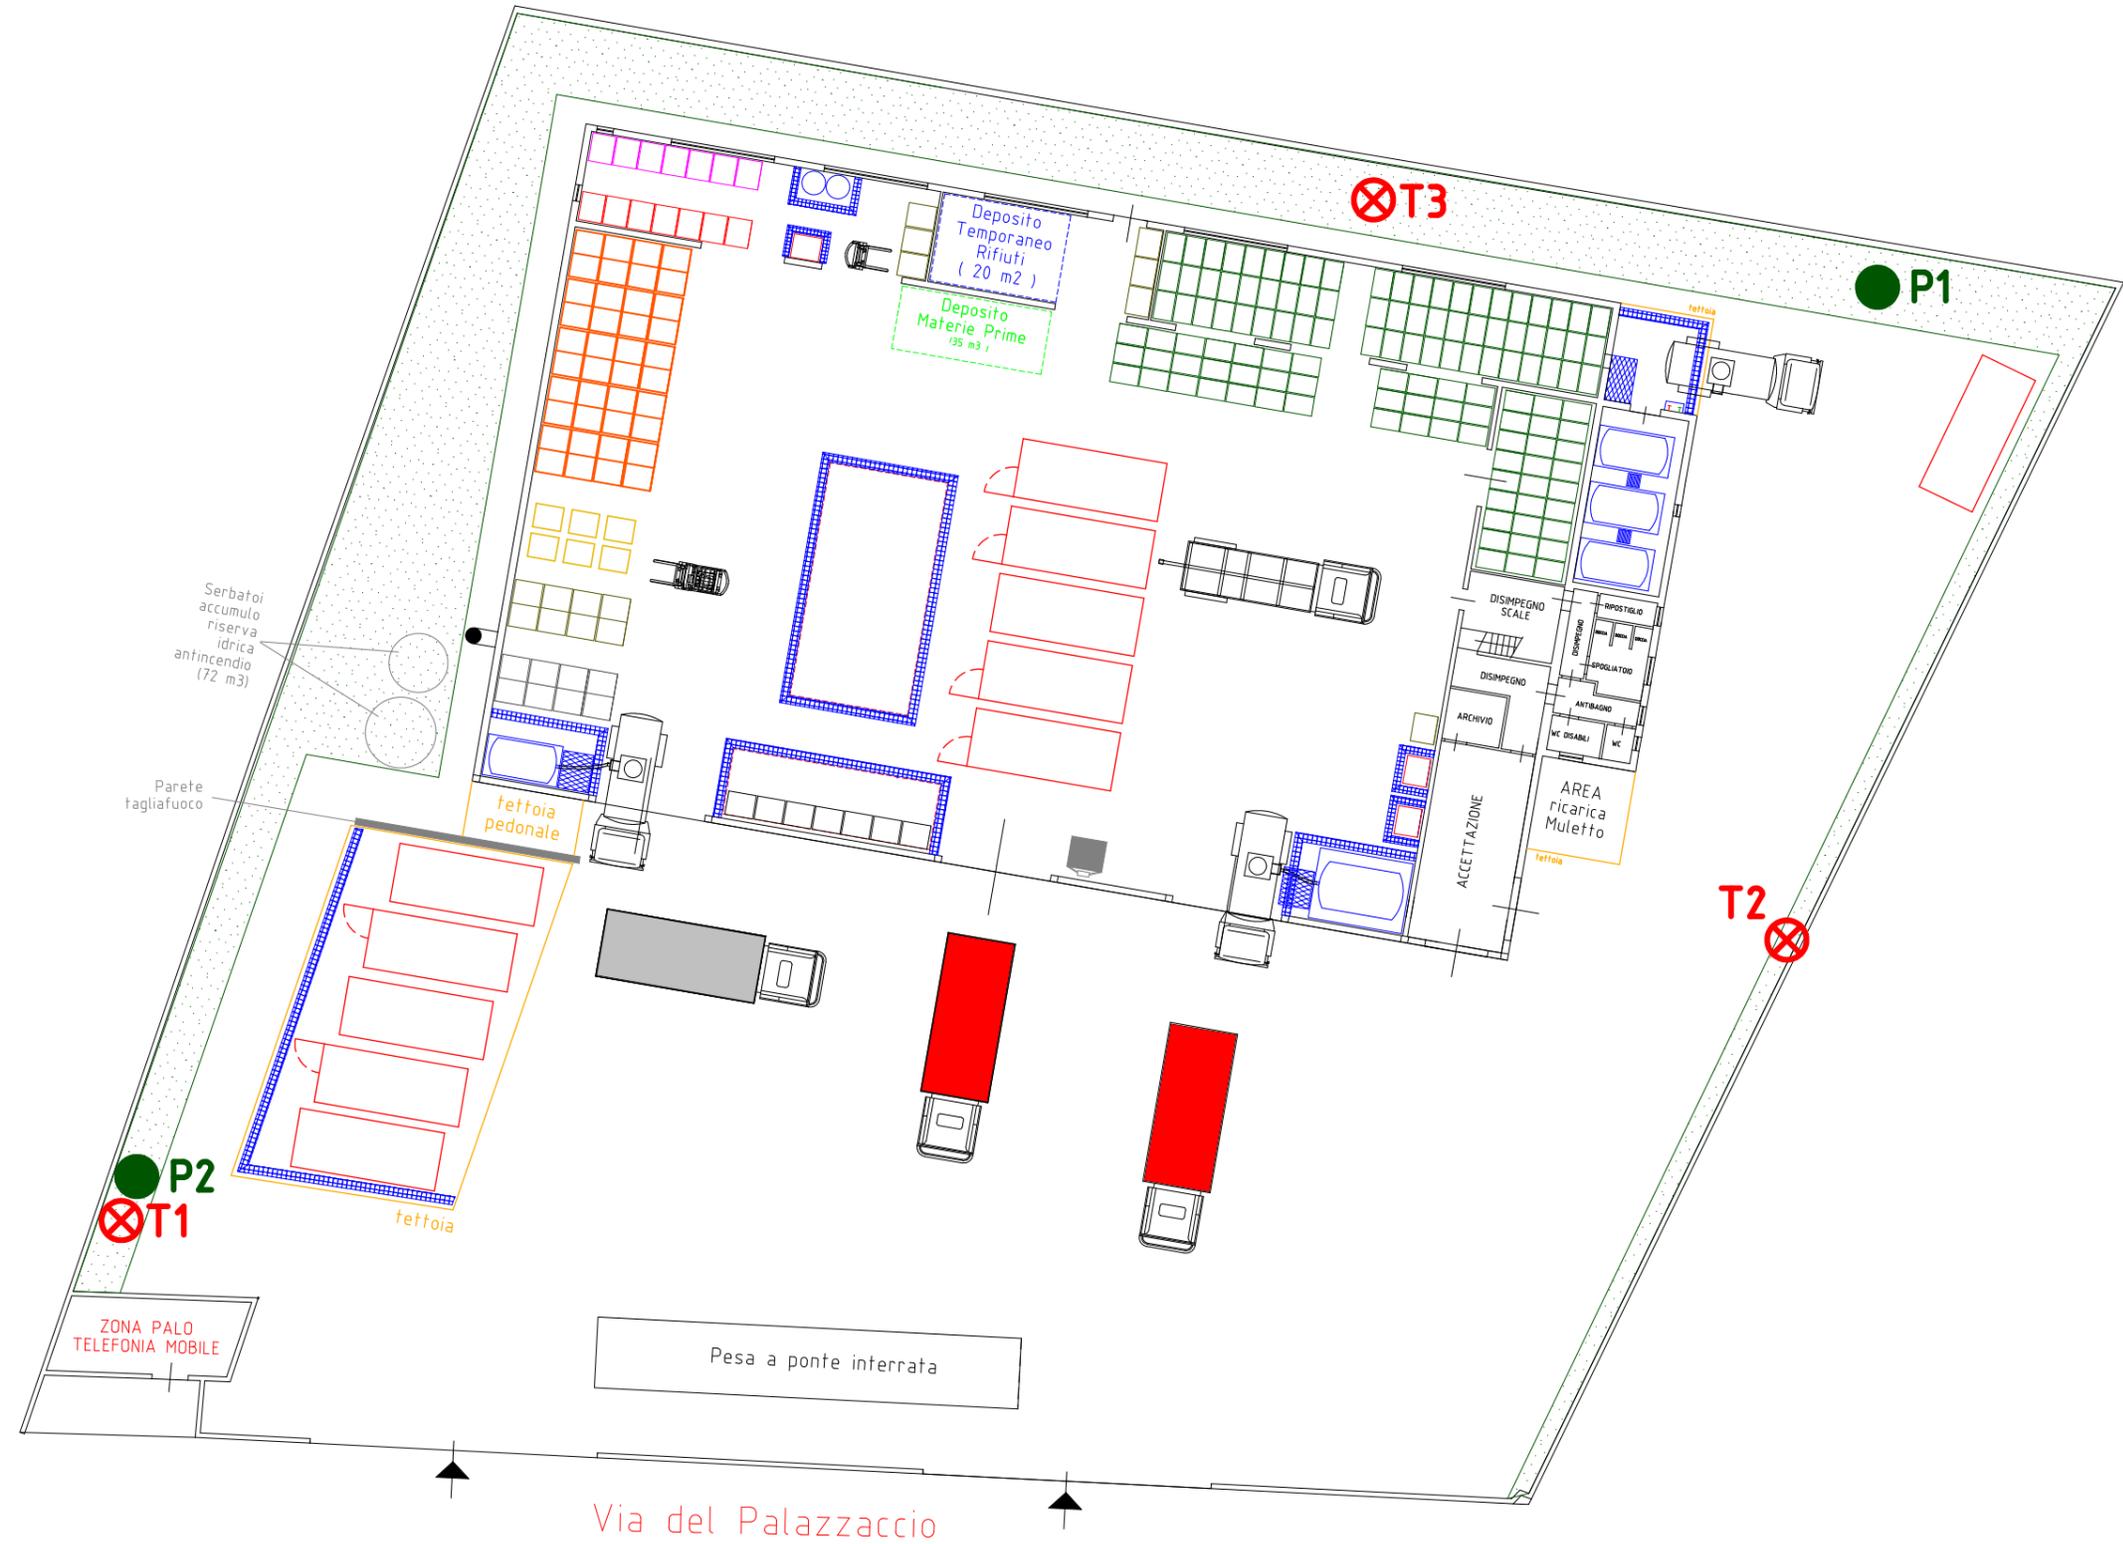

DIMICCOLI ANTONELLO
 ORDINE DEI CHIMICI DELLA TOSCANA/8001279
 Chimico
 14.12.2016 21:34:09 CET

Comune	Comune di Altopascio (LU)	Elaborato	Posizione Piezometri e Carotaggi	Sigla Elab.	All.Int.10
Fase Progettuale	Domanda Autorizzazione Integrata Ambientale AIA (Art.29 ter, D.L.vo n.152/06)				
Ubicazione Impianto	Via del Palazzaccio, 84-87	Tipo	Stato di Progetto	Date	14.11.16
Società Richiedente	IT RISORSE Srl Via Filichito, 37 80040 - VOLLA (NA)	Progettazione	Studio Chimico Associato KEMIS dott. Dimiccoli dott.ssa Saviano	Scala	1:300
				Formato	A3
				Rev. n°	